



アイオス虎ノ門各階平面図

※平面図の寸法は図面によるもので、実際の寸法と異なる場合がございます。

1F 平面図

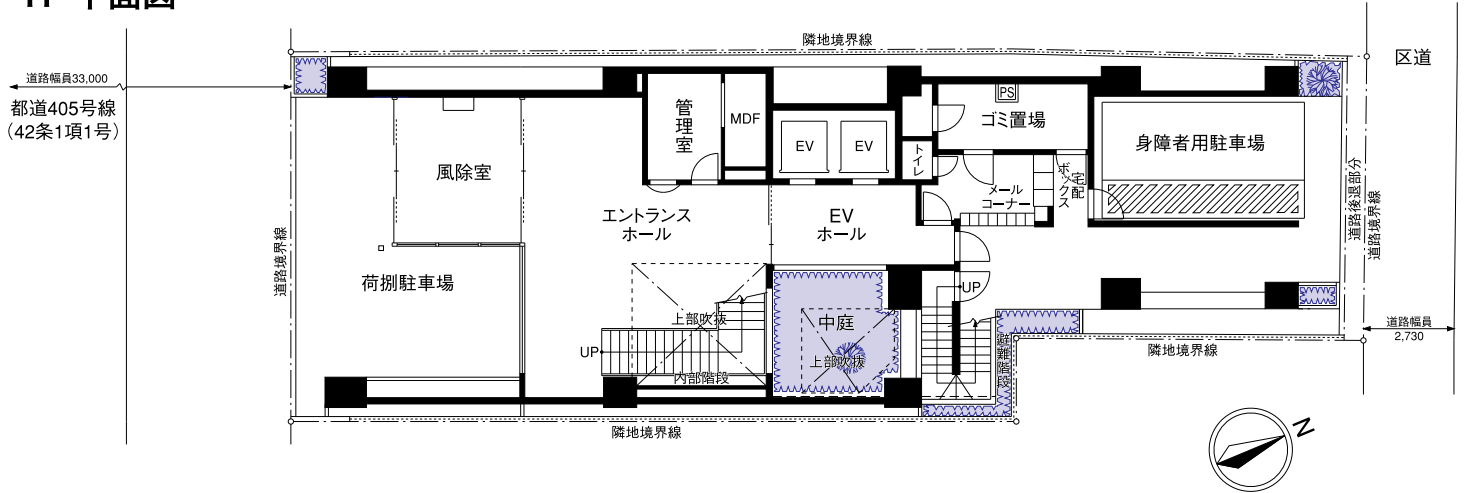

2F 平面図

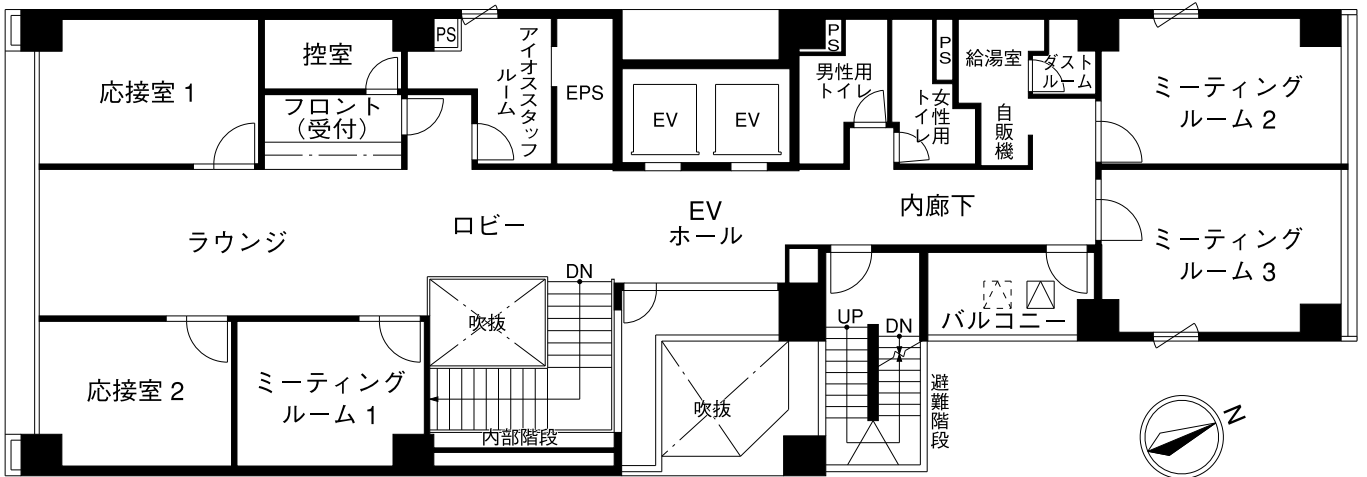

3F~12F 平面図

