

TYPE

**D**



アイオス専用面積  
**46.76m<sup>2</sup>**  
 (14.14坪)

貸室面積  
**31.79m<sup>2</sup>**  
 (9.61坪)

304~1204号室

貸室面積とは、専有面積を表します。アイオス専用面積とは、貸室面積に、皆様にご利用いただく応接室やミーティングルームなどの共用部の専有面積割合分を加えたものです。

※タイプ図の寸法は図面によるもので、実際の寸法と異なる場合がございます。

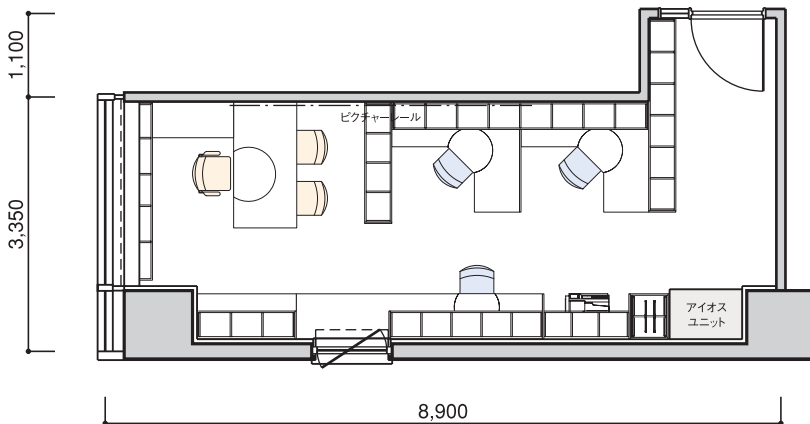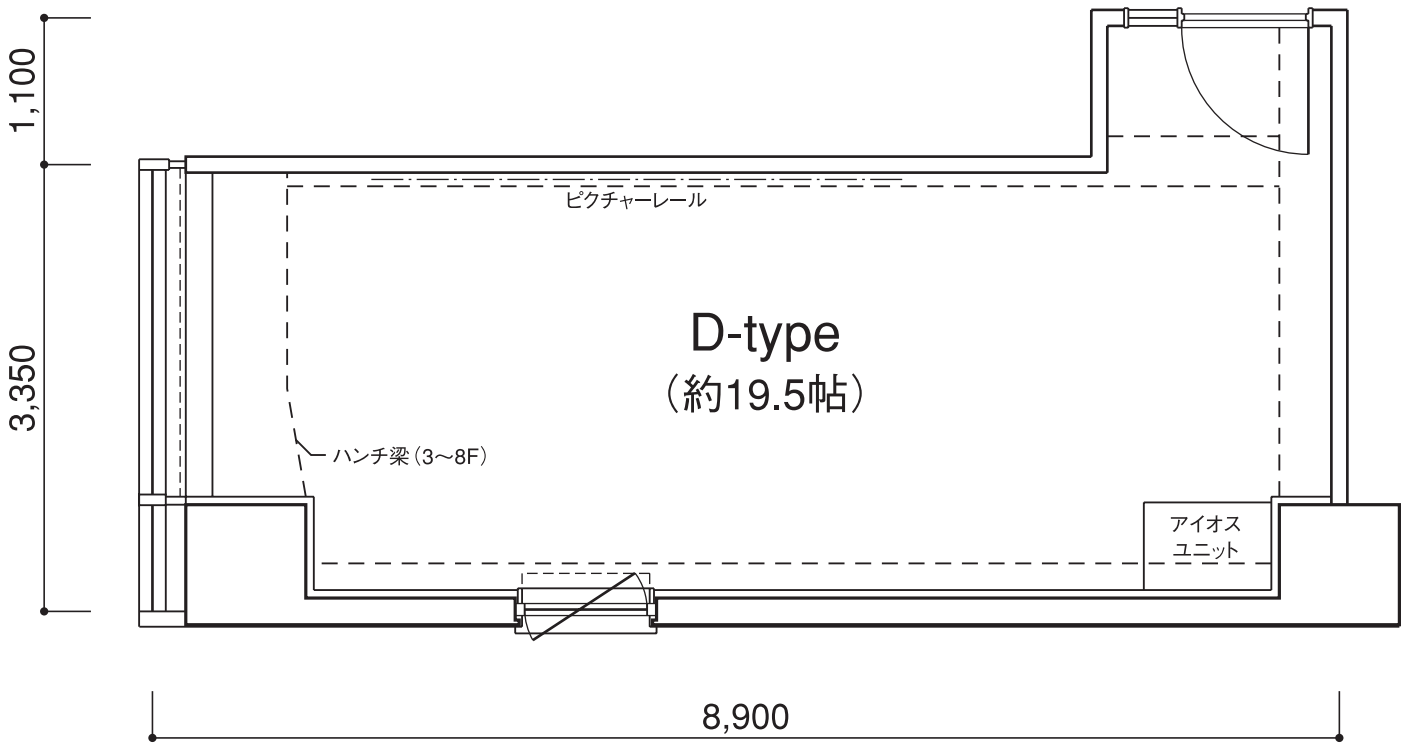

### Dタイプ利用例

出入口からの視線をさえぎることを考慮し、室内奥に打合せコーナーも設置した配置例です。

2面に開口部がある明るい部屋です。